




MUNICÍPIO DE
TREZE TÍLIAS - SC

PAVIMENTAÇÃO DE CALÇADAS
NA AVENIDA ANTÔNIO CARLOS
ALTENBURGER REIS

Extensão: 228,19 m

JUNHO DE 2021



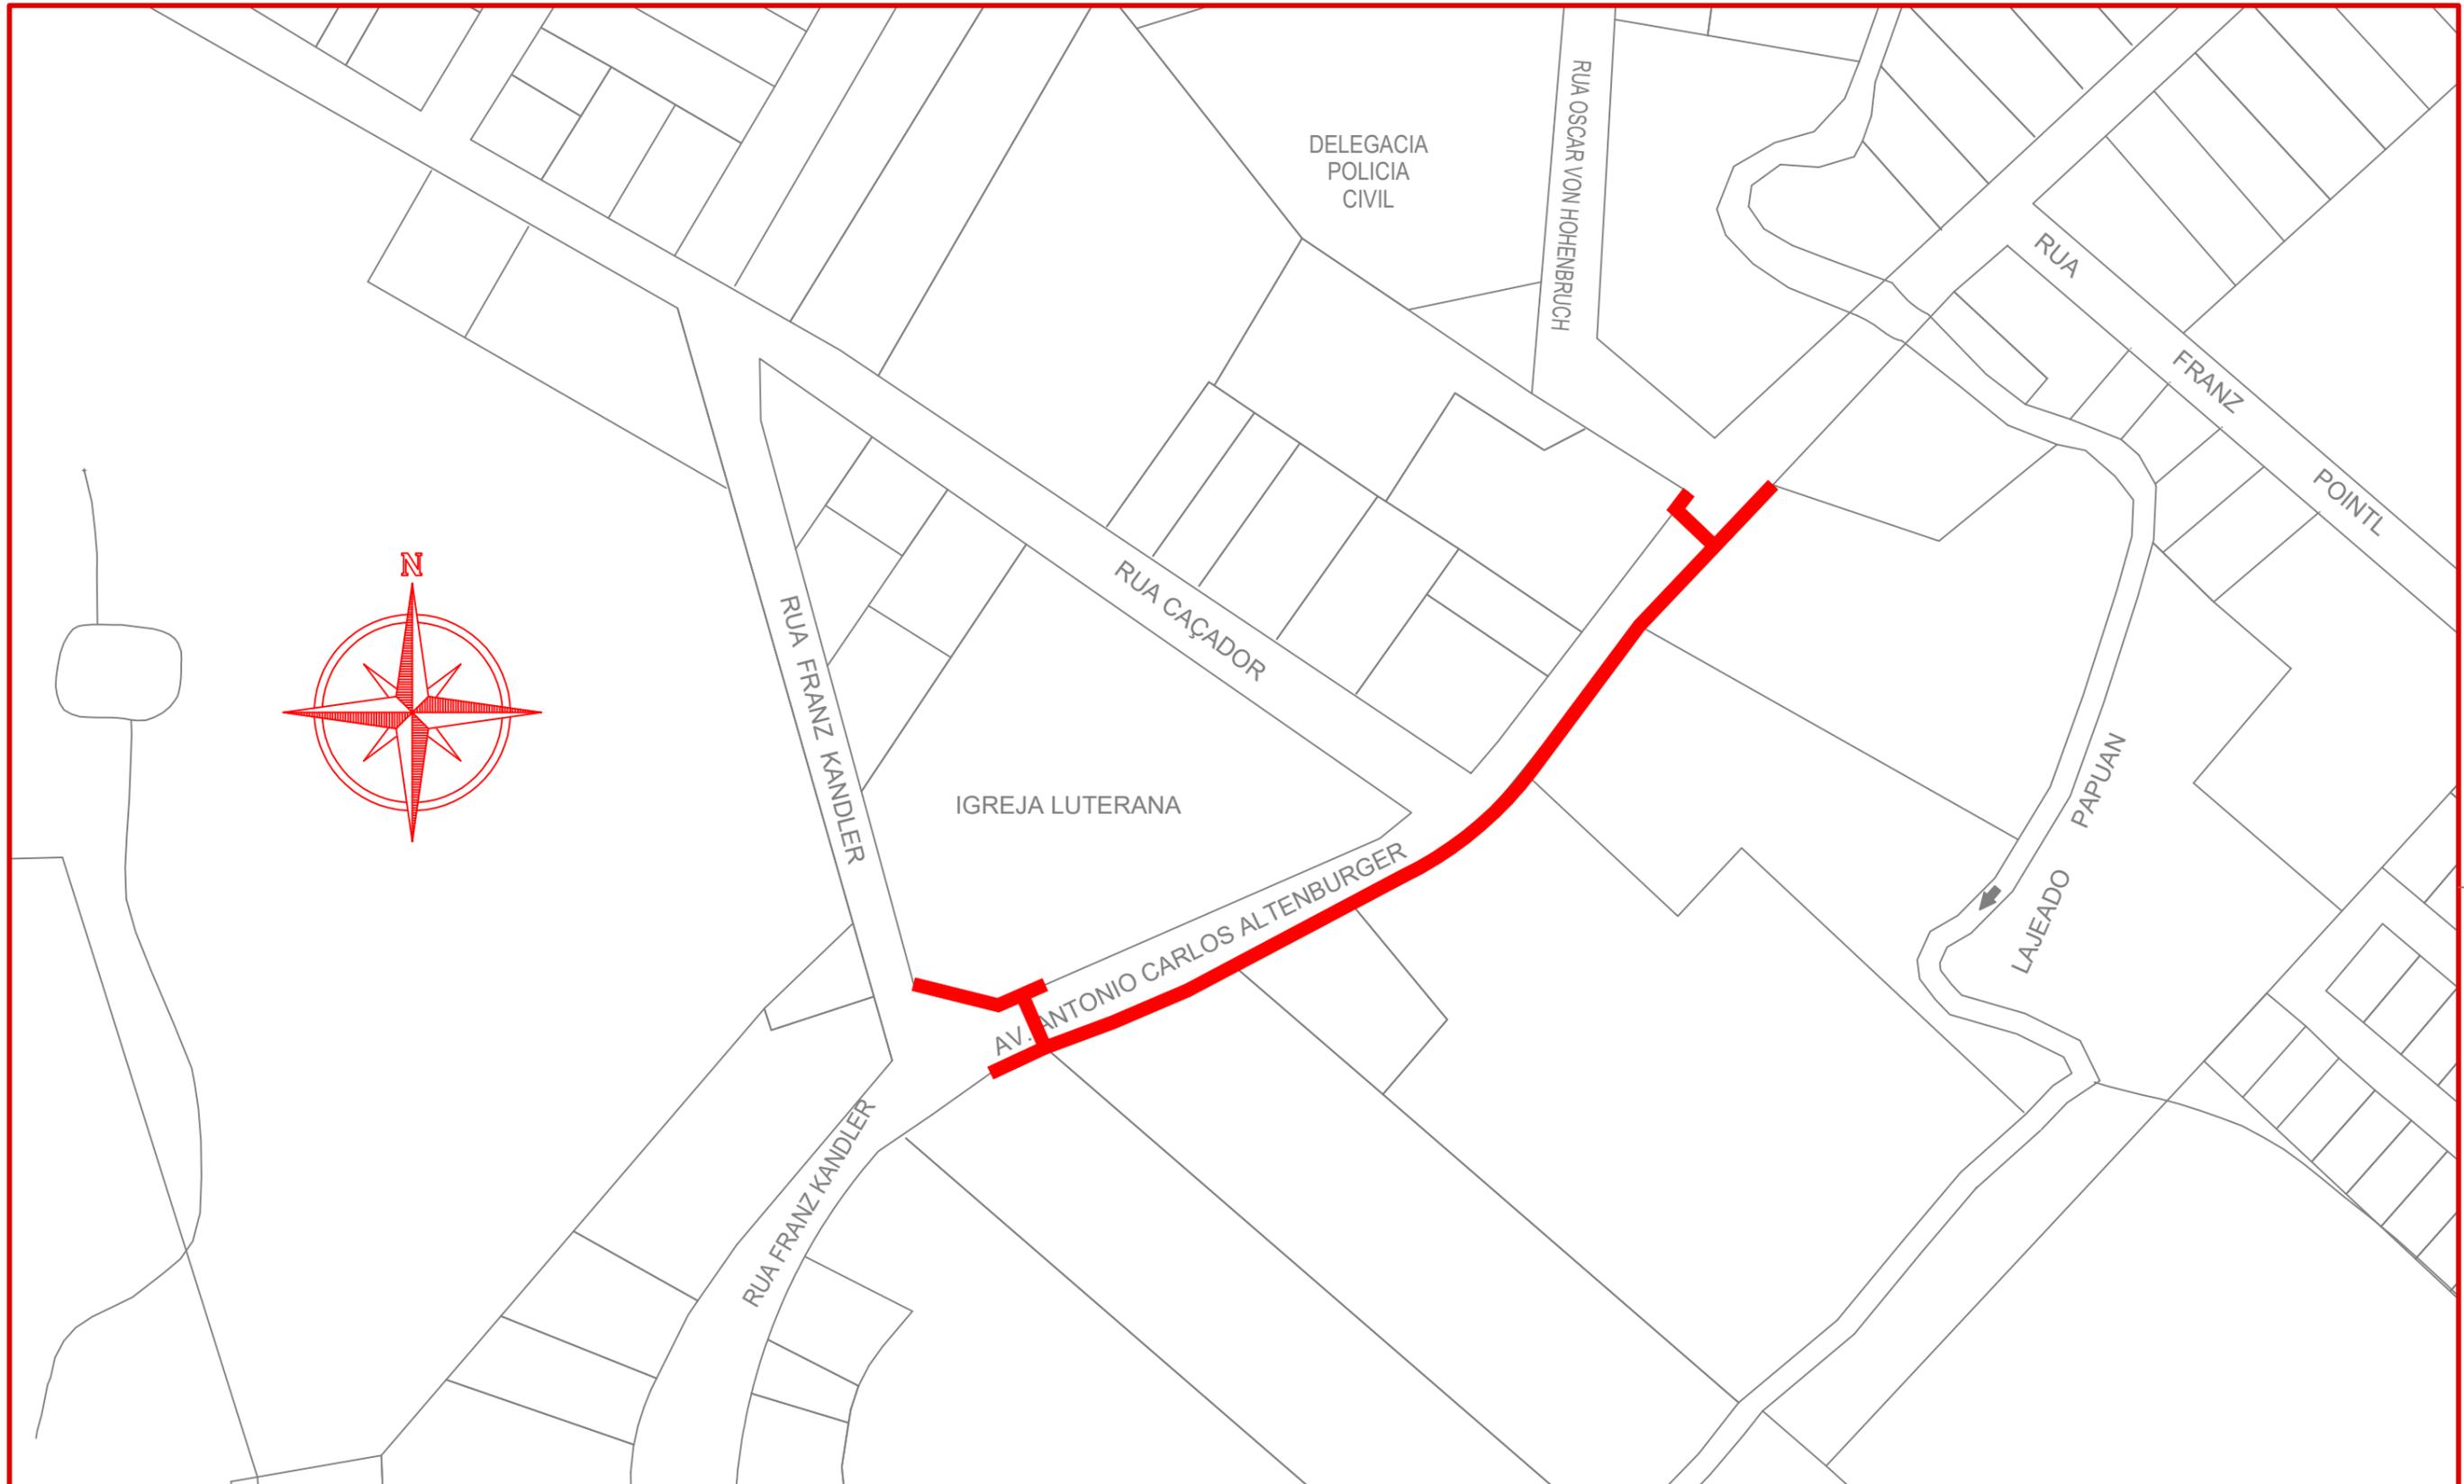

Projeto: LOCALIZAÇÃO

Trecho: Est. 0+0,000 - 11+8,192

ENGENHEIRO RESPONSÁVEL

Projeto: ANA JÚLIA UNGERICH - ENG. CIVIL-CREA/SC 105.295-8
 ANDRE BRITO DOTTI - ENG. CIVIL-CREA/SC 162.237-5
 DENIR NARCIZO ZULIAN - ENG. CIVIL - CREA/SC 50.805-8
 LUCAS FELIPE BALESTRIN - ENG. AGRÔNOMO - CREA/SC 156.743-7
 MAX MOOSHAMMER - ENG. CIVIL - CREA/SC 139.164-0

Prancha: ÚNICA

PREFEITO MUNICIPAL

Desenho: FELIPE L. PARISOTO


Data: JUNHO DE 2021

Revisão: --


Escala: RELATIVA



AV. ANTÔNIO CARLOS ALTENBURGER

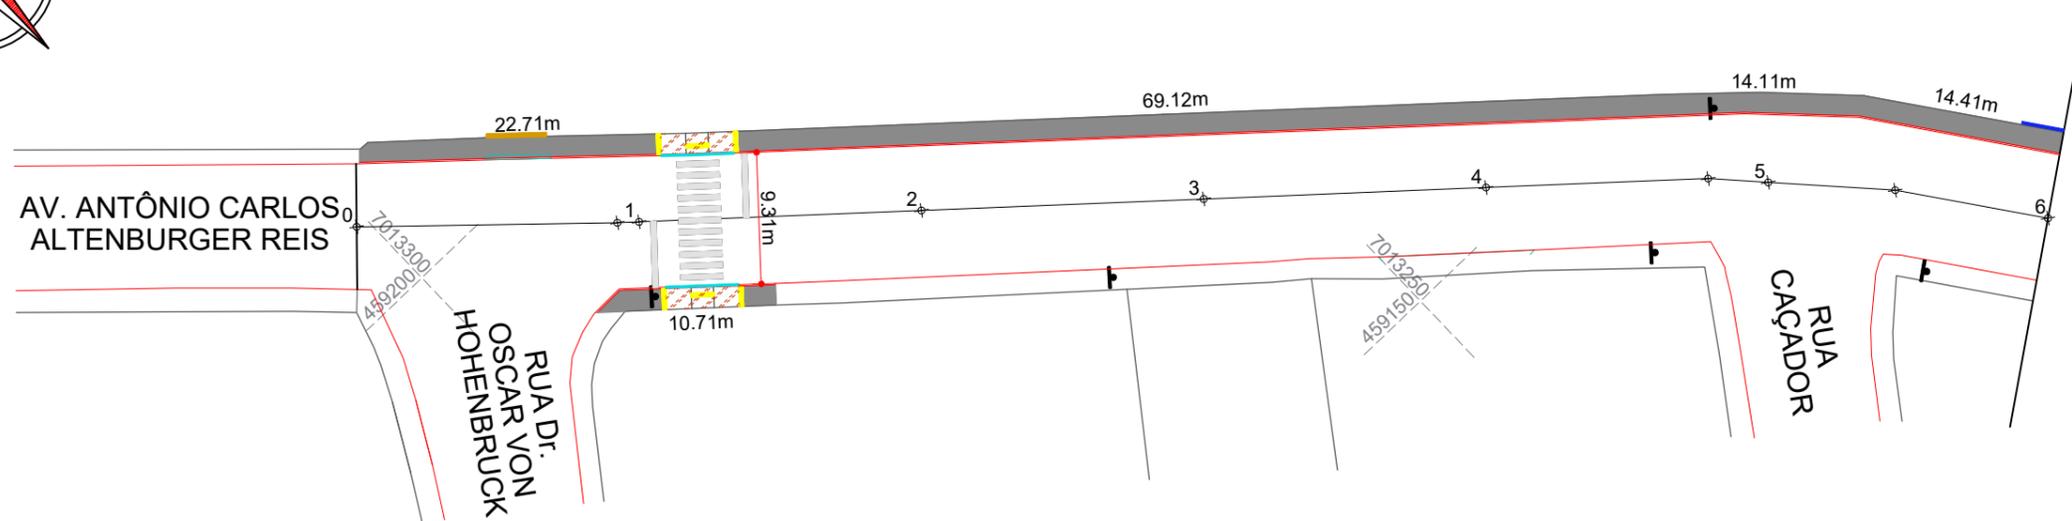

AV. ANTÔNIO CARLOS ALTENBURGER

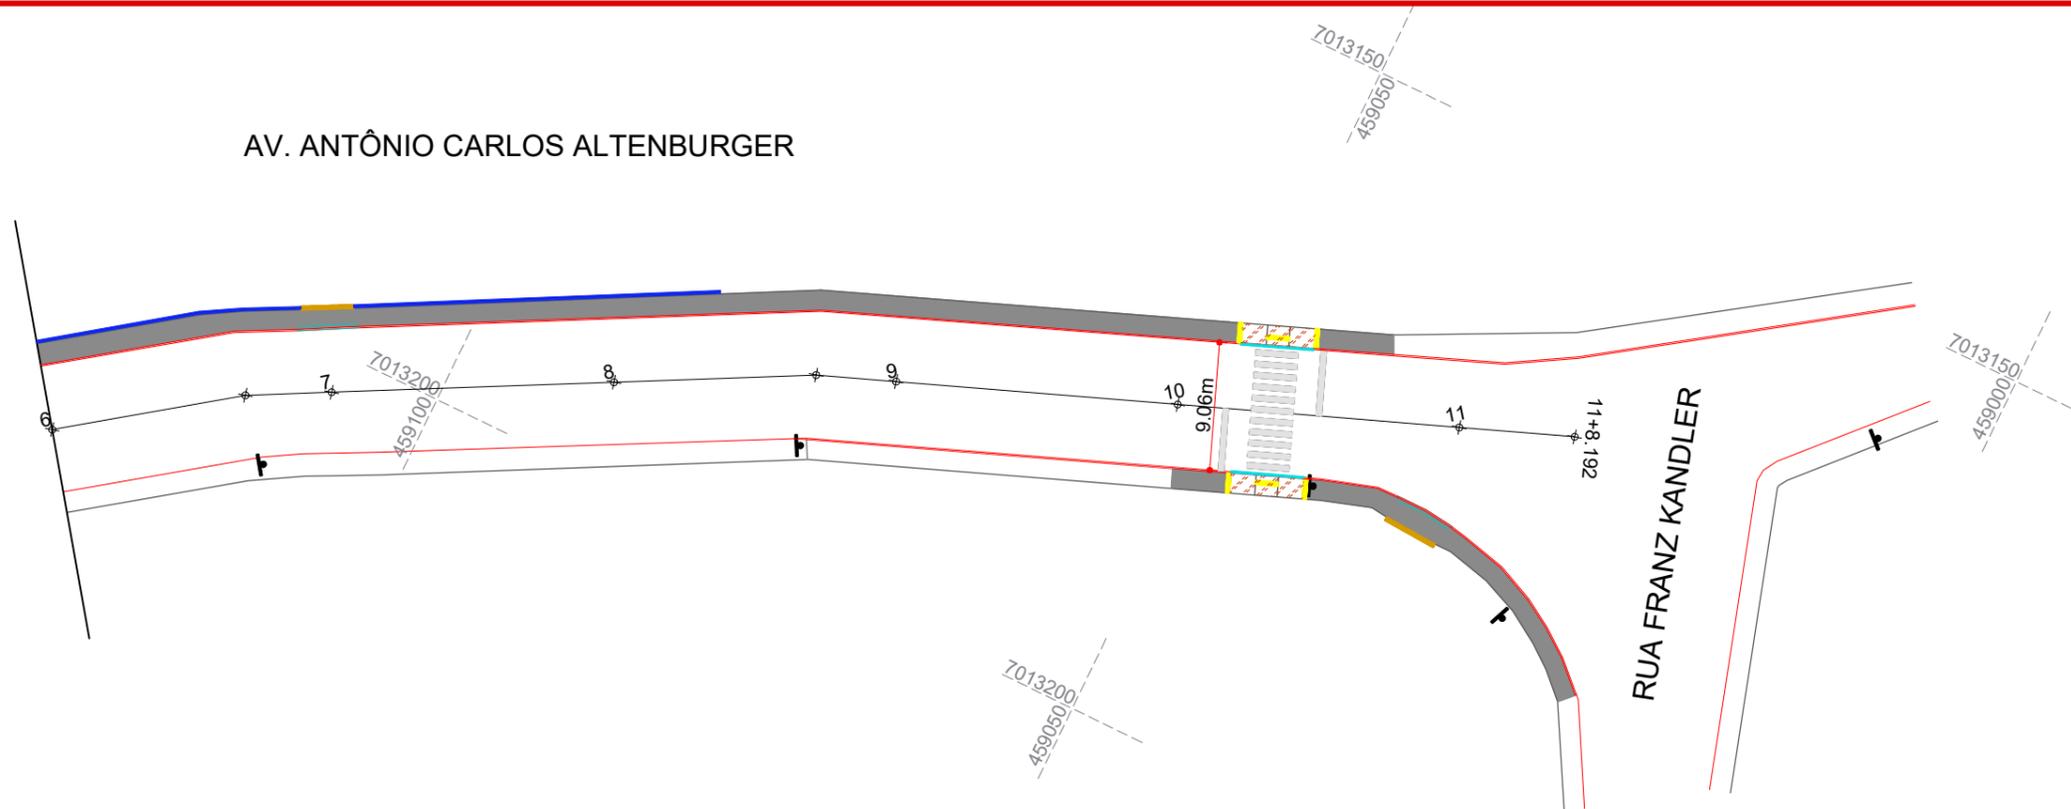

CONVENÇÕES

- Calçada em Concreto a Demolir
- Estaqueamento
- Guia de Balizamento
- Lajota Tátil Alerta
- Lajota Tátil Direcional
- Meio-Fio
- Meio-Fio a Remover
- Poste
- Rampa de Acesso de Veículos

ESTACA QUANTITATIVOS CALÇADA	0+0,000		11+8,192	
	Quant.	Un.	Quant.	Un.
CALÇADA EM CONCRETO A DEMOLIR	4,45	m3	4,45	m3
EXTENSÃO	228,19	m	228,19	m
FAIXA DE TRAVESSIA DE PEDESTRES	33,77	m2	33,77	m2
LAJOTA TÁTIL DIRECIONAL	3,00	m2	3,00	m2
MEIO-FIO A REMOVER	0,31	m3	0,31	m3
PINTURA GUIA DIRECIONAL/MURO	12,76	m2	12,76	m2
RAMPA DE ACESSO DE FAIXA DE PEDESTRE	4,00	Un.	4,00	Un.

ENGENHEIRO RESPONSÁVEL

PREFEITO MUNICIPAL



Projeto: ANA JÚLIA UNGERICH - ENG. CIVIL-CREA/SC 105.295-8
 ANDRE BRITO DOTTI - ENG. CIVIL-CREA/SC 162.237-5
 DENIR NARCIZO ZULIAN - ENG. CIVIL - CREA/SC 50.805-8
 LUCAS FELIPE BALESTRIN - ENG. AGRÔNOMO - CREA/SC 156.743-7
 MAX MOOSHAMMER - ENG. CIVIL - CREA/SC 139.164-0

Desenho: FELIPE L. PARISOTO

Data: JUNHO DE 2021

Revisão: --












Escala: 1/500

Projeto: CALÇADA

Trecho: Est. 0+0,000 - 11+8,192

Prancha:

CAL.
01/02

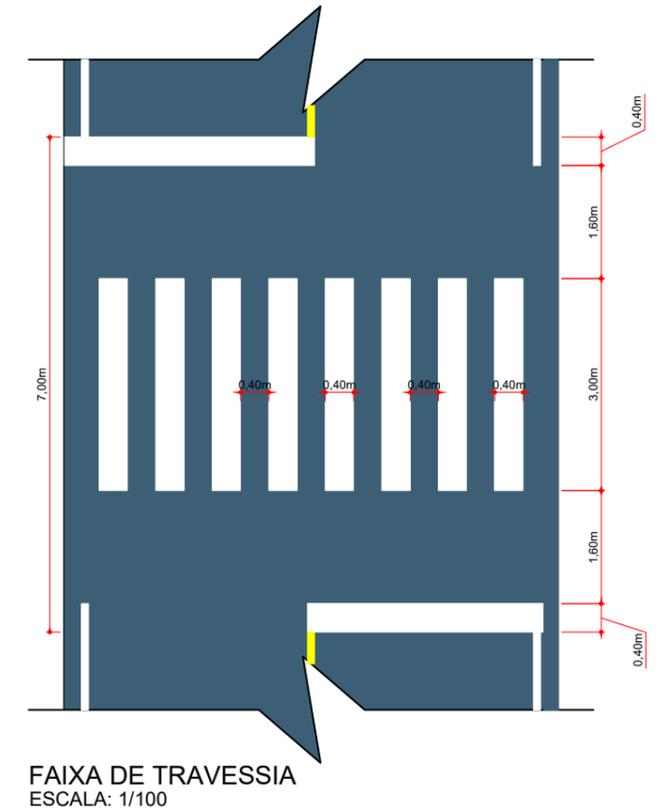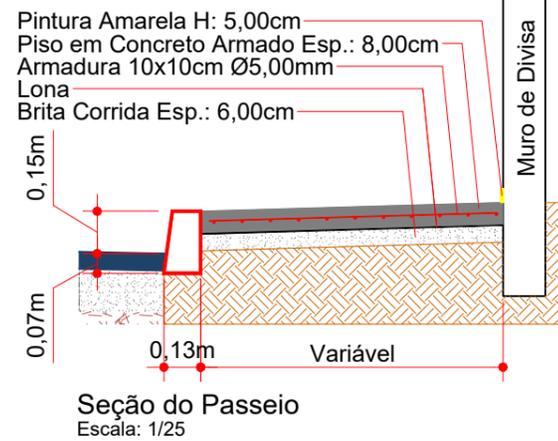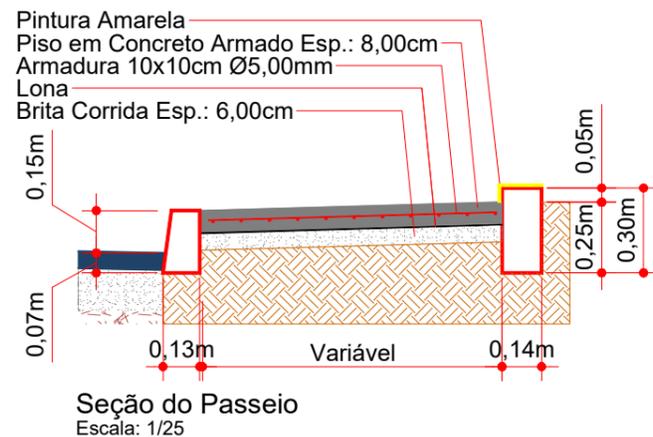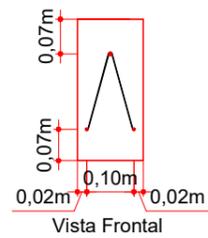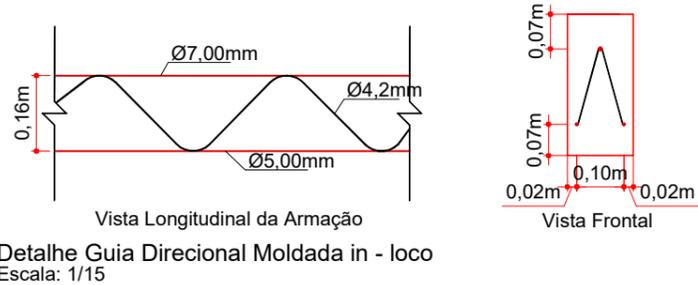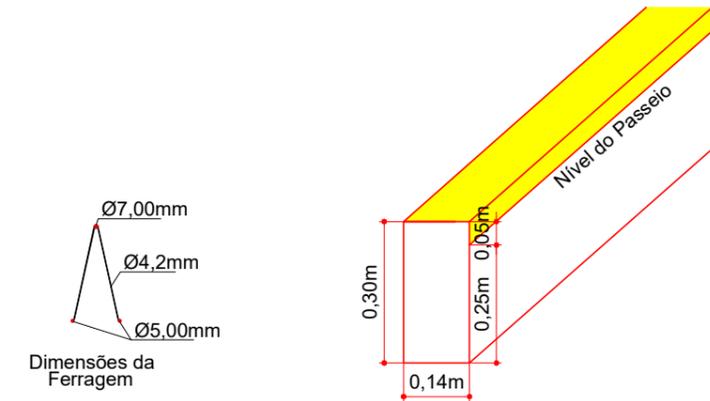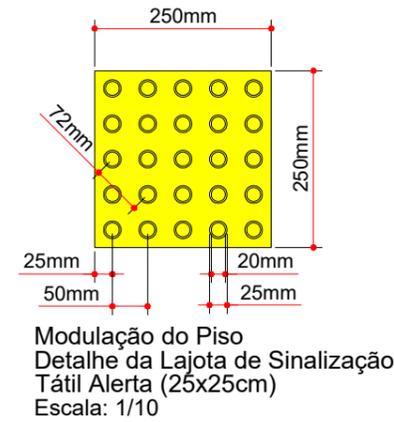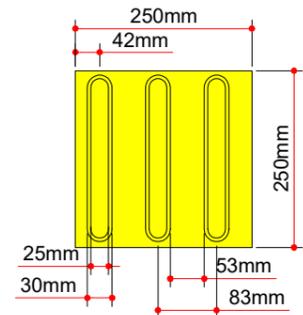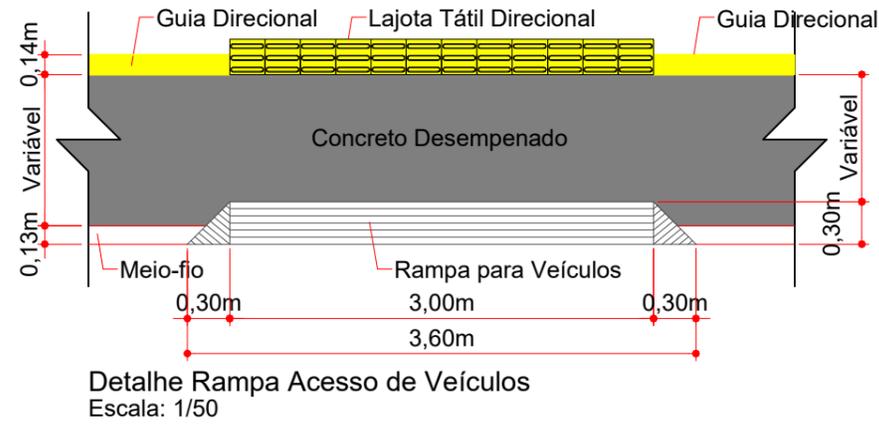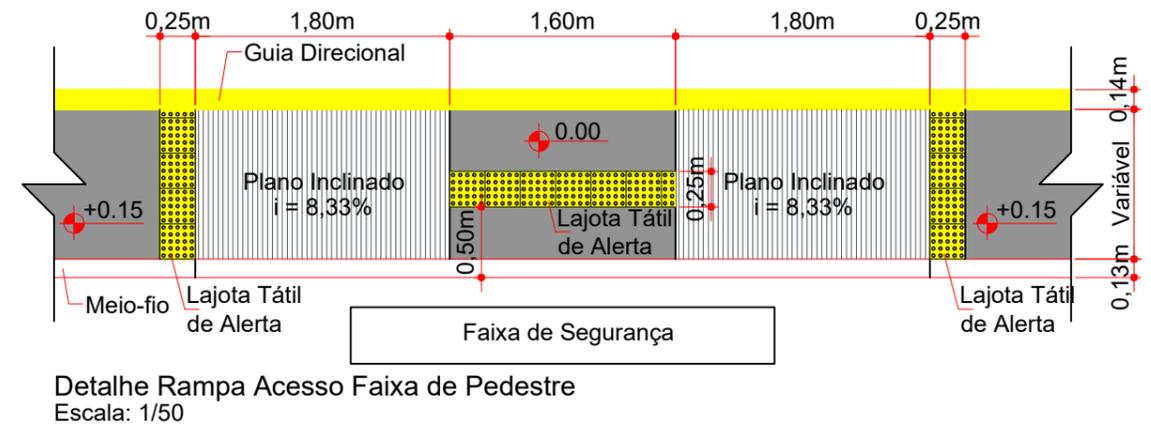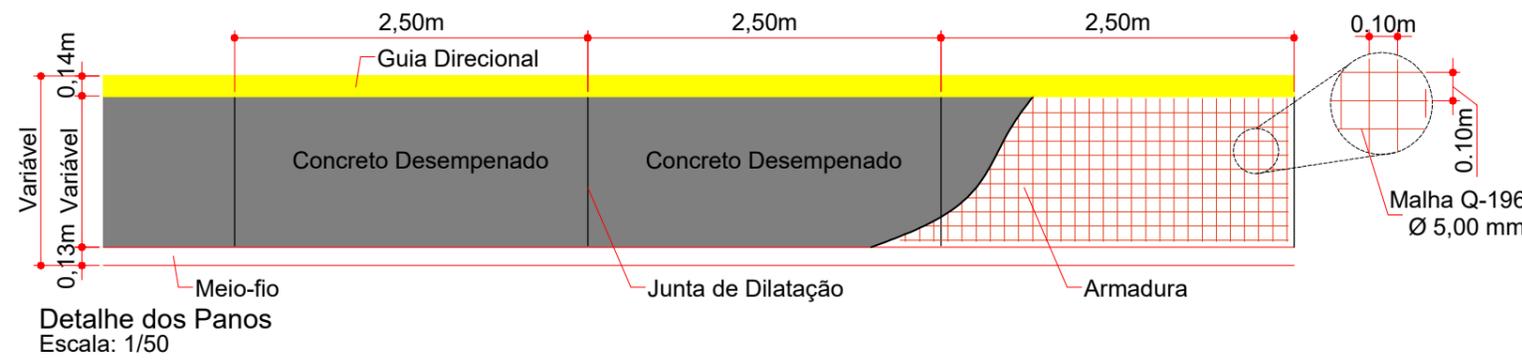

ENGENHEIRO RESPONSÁVEL
PREFEITO MUNICIPAL

Projeto: ANA JÚLIA UNGERICH - ENG. CIVIL-CREA/SC 105.295-8
ANDRE BRITO DOTTI - ENG. CIVIL-CREA/SC 162.237-5
DENIR NARCIZO ZULIAN - ENG. CIVIL - CREA/SC 50.805-8
LUCAS FELIPE BALESTRIN - ENG. AGRÔNOMO - CREA/SC 156.743-7
MAX MOOSHAMMER - ENG. CIVIL - CREA/SC 139.164-0

Desenho: FELIPE L. PARISOTO
Data: JUNHO DE 2021
Revisão: --

Projeto: CALÇADA
Trecho: Est. 0+0,000 - 11+8,192
Prancha: CAL. 02/02
Escala: INDICADA (S)